


# PROJEKT ZAGOSPODAROWANIA TERENU

SKALA 1 : 500

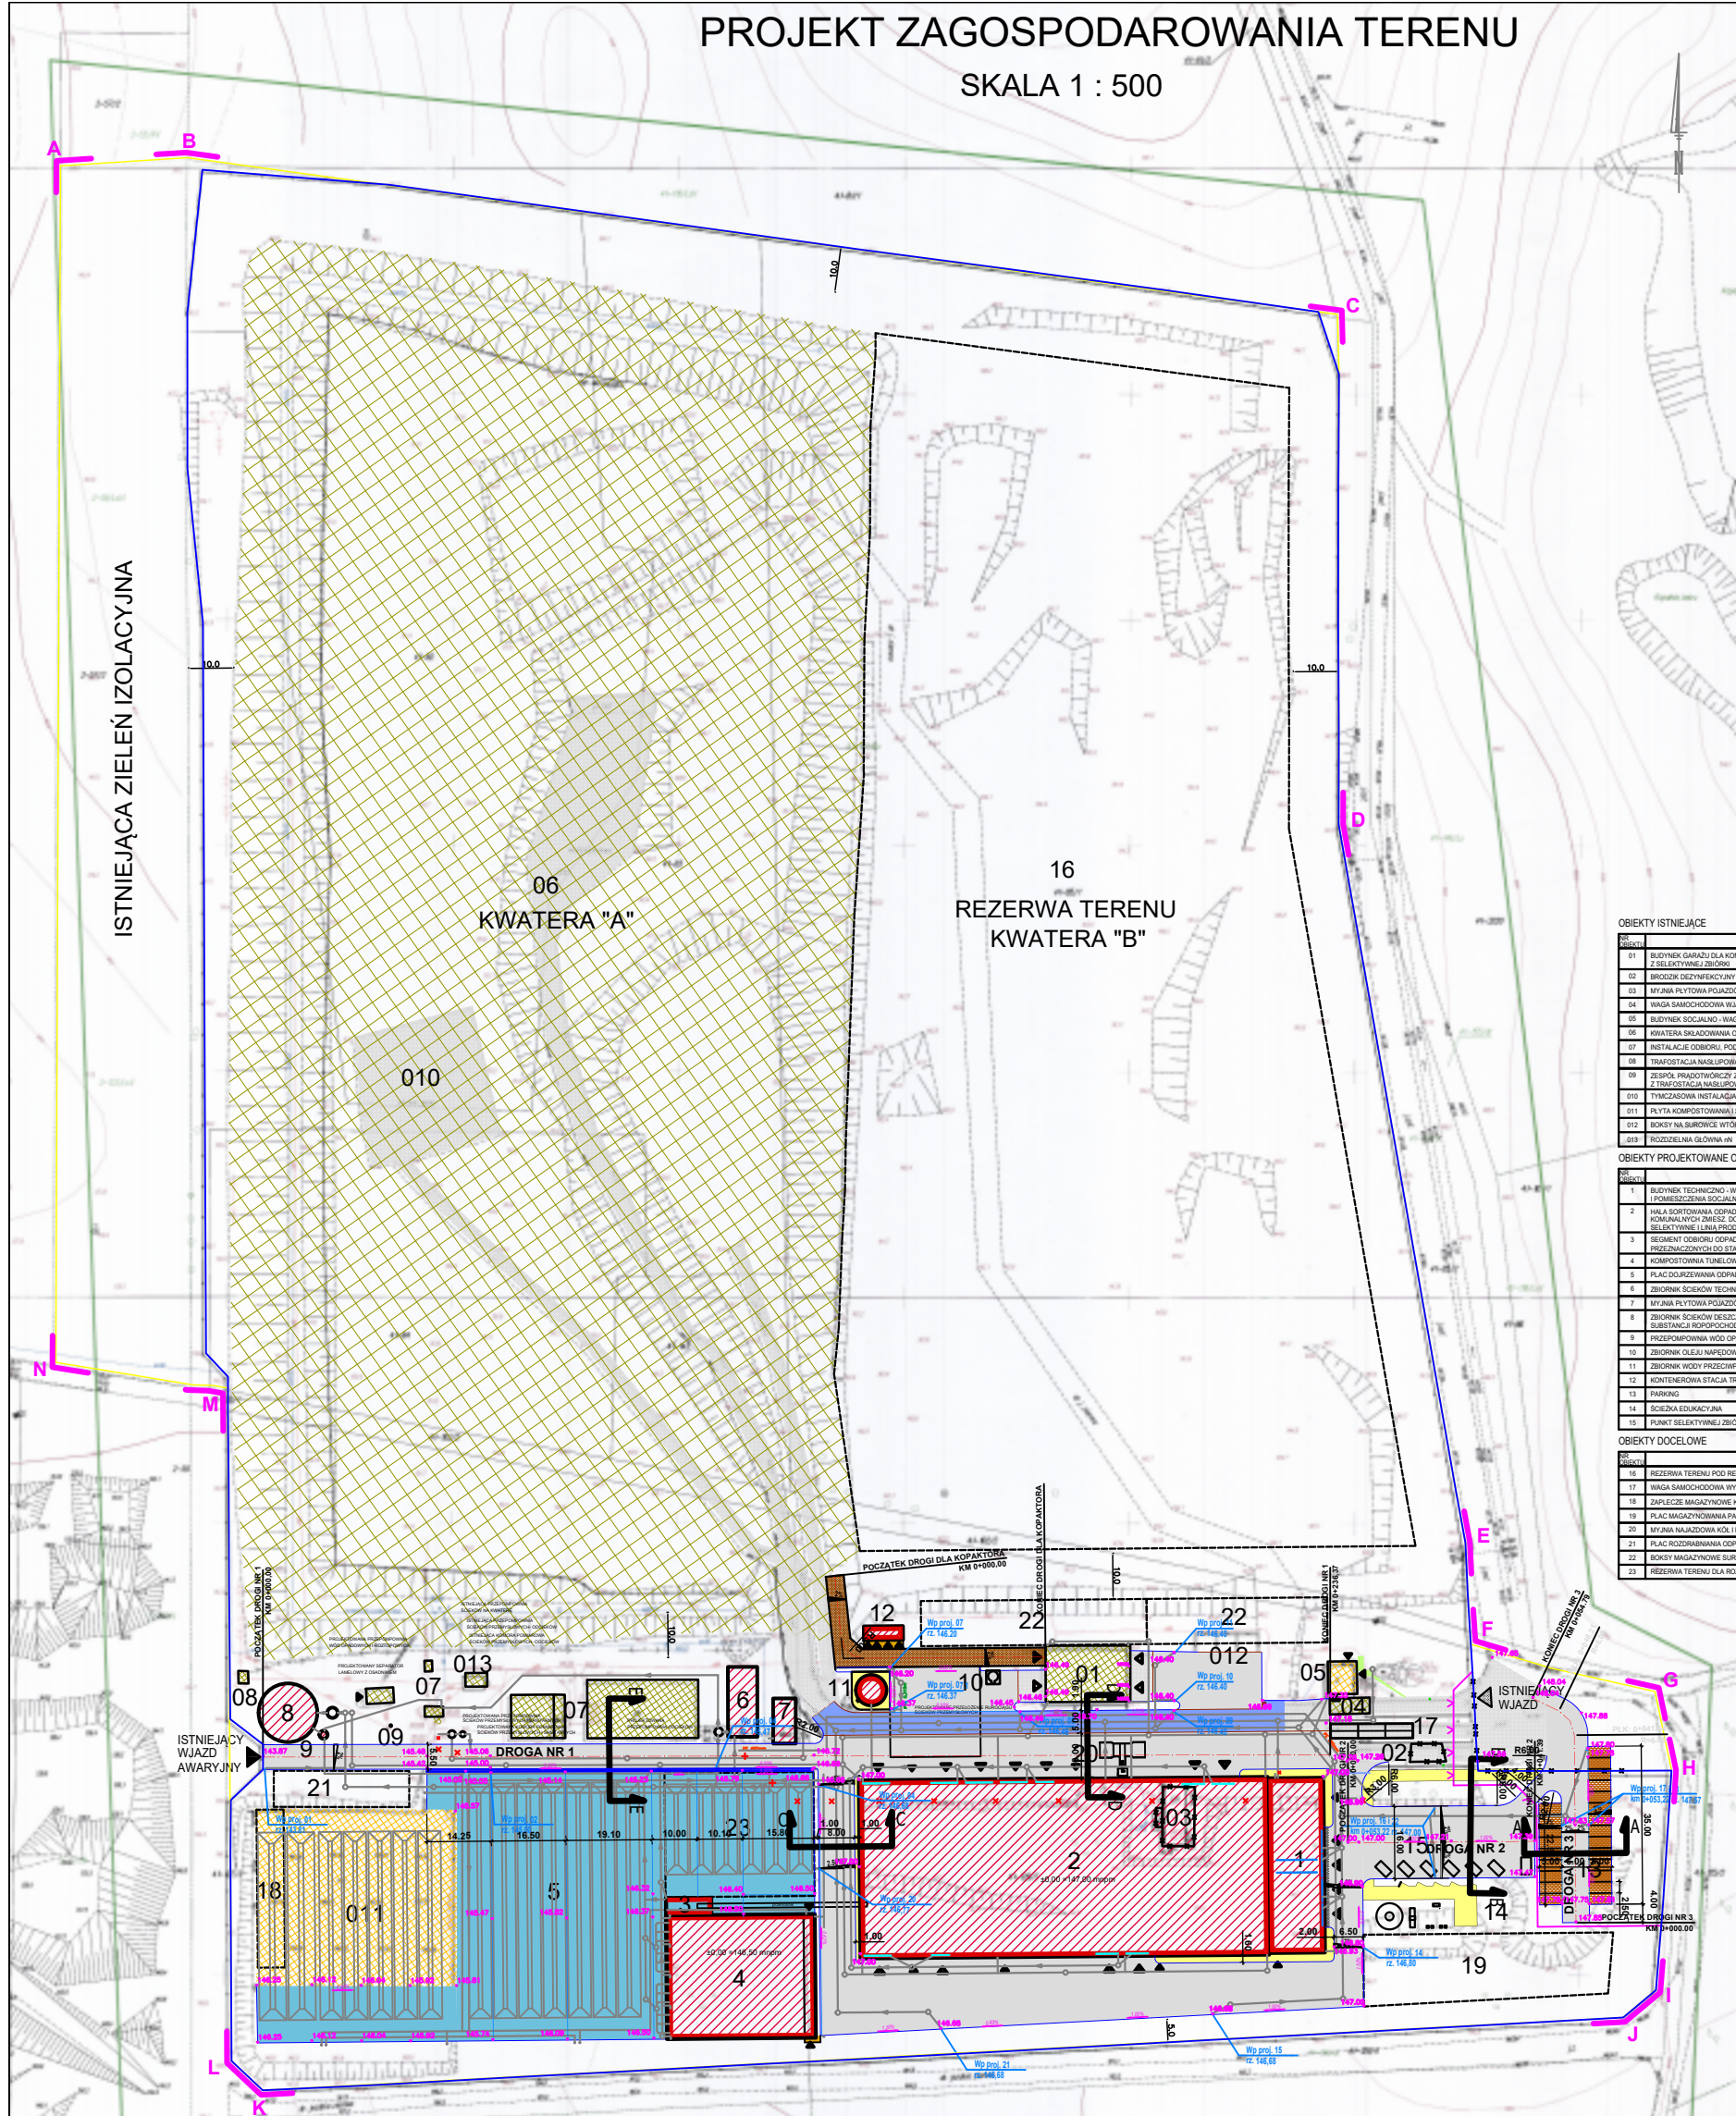

**OBIEKTY ISTNIEJĄCE**

OBJEKT	OPIS	UWAGI
01	BUDYNEK GARAZU DLA KOPAKTORA I TYMCZASOWA SORTOWNIA ODPADÓW Z SELEKTYWNEJ ZBIÓRKI	PROJEKTOWANA
02	PROJEKTOWANA SORTOWNIA ODPADÓW	PROJEKTOWANA
03	MYJNIA PLYTOWA POJAZDÓW	PROJEKTOWANA
04	WAGA SAMOCHODOWA WYJAZDOWA	PROJEKTOWANA
05	BUDYNEK SOCJALNO-WAGOWY (PORTIENIA)	PROJEKTOWANA
06	KWATERA SKŁADOWANIA ODPADÓW "A"	PROJEKTOWANA
07	INSTALACJE ODBIORU, POCZYSTYCZANIA, RECYKLICJA I PRZEBYLU ODCIEKÓW	PROJEKTOWANA
08	TRAFOSTACJA NASILPOMIA	PROJEKTOWANA
09	ZESPÓŁ PRĄDOWICZY Z GENERATOREM O MOCY 200 kVA	PROJEKTOWANA
10	TYMCZASOWA INSTALACJA SORTOWANIA ODPADÓW	PROJEKTOWANA
11	PLYTA KOMPPOSTOWANIA I STABILIZACJA TLENOWEJ ODPADÓW	PROJEKTOWANA
12	BOXY NA BURWICE WYTRON	PROJEKTOWANA
13	ROZDZIELNIA GŁÓWNA	PROJEKTOWANA

**OBIEKTY PROJEKTOWANE OBJĘTE POZWOLENIEM NA BUDOWĘ**

OBJEKT	OPIS	UWAGI
1	BUDYNEK TECHNICZNO-WARSZTATOWY Z KUCHNIĄ (PARTER)	PROJEKTOWANA
2	HALA SORTOWANIA ODPADÓW KOMUNALNYCH Z ZBIORNIKAMI SORTOWANIA ODPADÓW KOMUNALNYCH ZMIESZCZĄCYMI ODPADY BURWICZOWE ZBIERANYCH SELEKTYWNE LINIA PROJEKCYJNA ALTERNATYWNEGO	PROJEKTOWANA
3	SEGMENT ODBIORU ODPADÓW ORGANICZNYCH Z SORTOWANIEM PRZEZNACZONYM DO STABILIZACJI	PROJEKTOWANA
4	KOMPPOSTOWANIE TUNELOWE W KRAJNIE STABILIZACJI I KOMPPOSTOWANIE ODPADÓW	PROJEKTOWANA
5	PLAC DOJAZDOWY ODPADÓW Z KOMPPOSTOWNI TUNELOWEJ	PROJEKTOWANA
6	ZBIORNIK SCIEKÓW TECHNICZNO-LOGICZNYCH Z KOMPPOSTOWNI	PROJEKTOWANA
7	MYJNIA PLYTOWA POJAZDÓW	PROJEKTOWANA
8	ZBIORNIK SCIEKÓW DEJZCZOWYCH Z OSADNIKIEM I SEPARATOREM	PROJEKTOWANA
9	PRZEPOMPOWNIA WÓD ODPADÓW I ROZTOPIOWYCH	PROJEKTOWANA
10	ZBIORNIK OLEJU NAPĘDOWEGO Z DYSZYBUDOWNI	PROJEKTOWANA
11	ZBIORNIK WODY PRZECIWPADAJĄCEJ	PROJEKTOWANA
12	WENTYLATOROWA STACJA TRAFI I ROZDZIELNIA W-1 SN	PROJEKTOWANA
13	PARKING	PROJEKTOWANA
14	SCIEŻKA EDUKACYJNA	PROJEKTOWANA
15	PUNKT SELEKTYWNEJ ZBIÓRKI ODPADÓW KOMUNALNYCH	PROJEKTOWANA

**OBIEKTY DOCELOWE**

OBJEKT	OPIS	UWAGI
16	REZERWA TERENU POD REALIZACJĘ KWATERY "B"	PROJEKTOWANA
17	WAGA SAMOCHODOWA WYJAZDOWA	PROJEKTOWANA
18	ZAPLECZE MAGAZYNOWE KOMPPOSTOWNI (BOXY) NA MATERIAŁ STRUKTURALNY I KOMPPOST	PROJEKTOWANA
19	PLAC MAGAZYNOWY NA ODPADY BURWICZOWE	PROJEKTOWANA
20	MYJNIA NAJAZDOWA KÓŁ I PNEUMATYK	PROJEKTOWANA
21	PLAC ROZDRABNIANIA ODPADÓW WIELKOGABARYTOWYCH	PROJEKTOWANA
22	BOXY MAGAZYNOWE BURWICZOWYCH WYTRON	PROJEKTOWANA
23	REZERWA TERENU DLA ROZDZIELNICY KOMPPOSTOWNI TUNELOWEJ	PROJEKTOWANA

- LEGENDA:**
- OBIEKTY PROJEKTOWANE KUBIATYWNE
  - OBIEKTY PROJEKTOWANE POZOSTALE
  - OBIEKTY ISTNIEJĄCE DO PRZEBUDOWY
  - OBIEKTY ISTNIEJĄCE
  - OBIEKTY ISTNIEJĄCE DO ROZBIÓRU
  - OBIEKTY DOCELOWE
  - Projektowana nawierzchnia bitumiczna - KR3
  - Projektowana nawierzchnia z kostki brukowej betonowej gr. 8 cm (kolor szary) - KR3
  - Projektowana nawierzchnia betonowa
  - Projektowana nawierzchnia miejsc postojowych
  - Projektowana nawierzchnia żelazna
  - Projektowana nawierzchnia chodników
  - Nawierzchnia istniejąca
  - proj. krawężnik betonowy 15x30 cm
  - proj. krawężnik betonowy obrzeżony
  - proj. obrzeże betonowe 8x30 cm
  - proj. ściek korytowy wg KPED 01.03
  - proj. ściek z dwóch rzędów kostki betonowej
  - PROJEKTOWANE OGRÓDZENIE
  - ISTNIEJĄCE OGRÓDZENIE
  - GRANICA WŁADNOŚCI