


- FILTR
 ISTNIEJĄCY SRT 15
 PROJEKOWANY SRT 9
 RUPOCIAG d 160

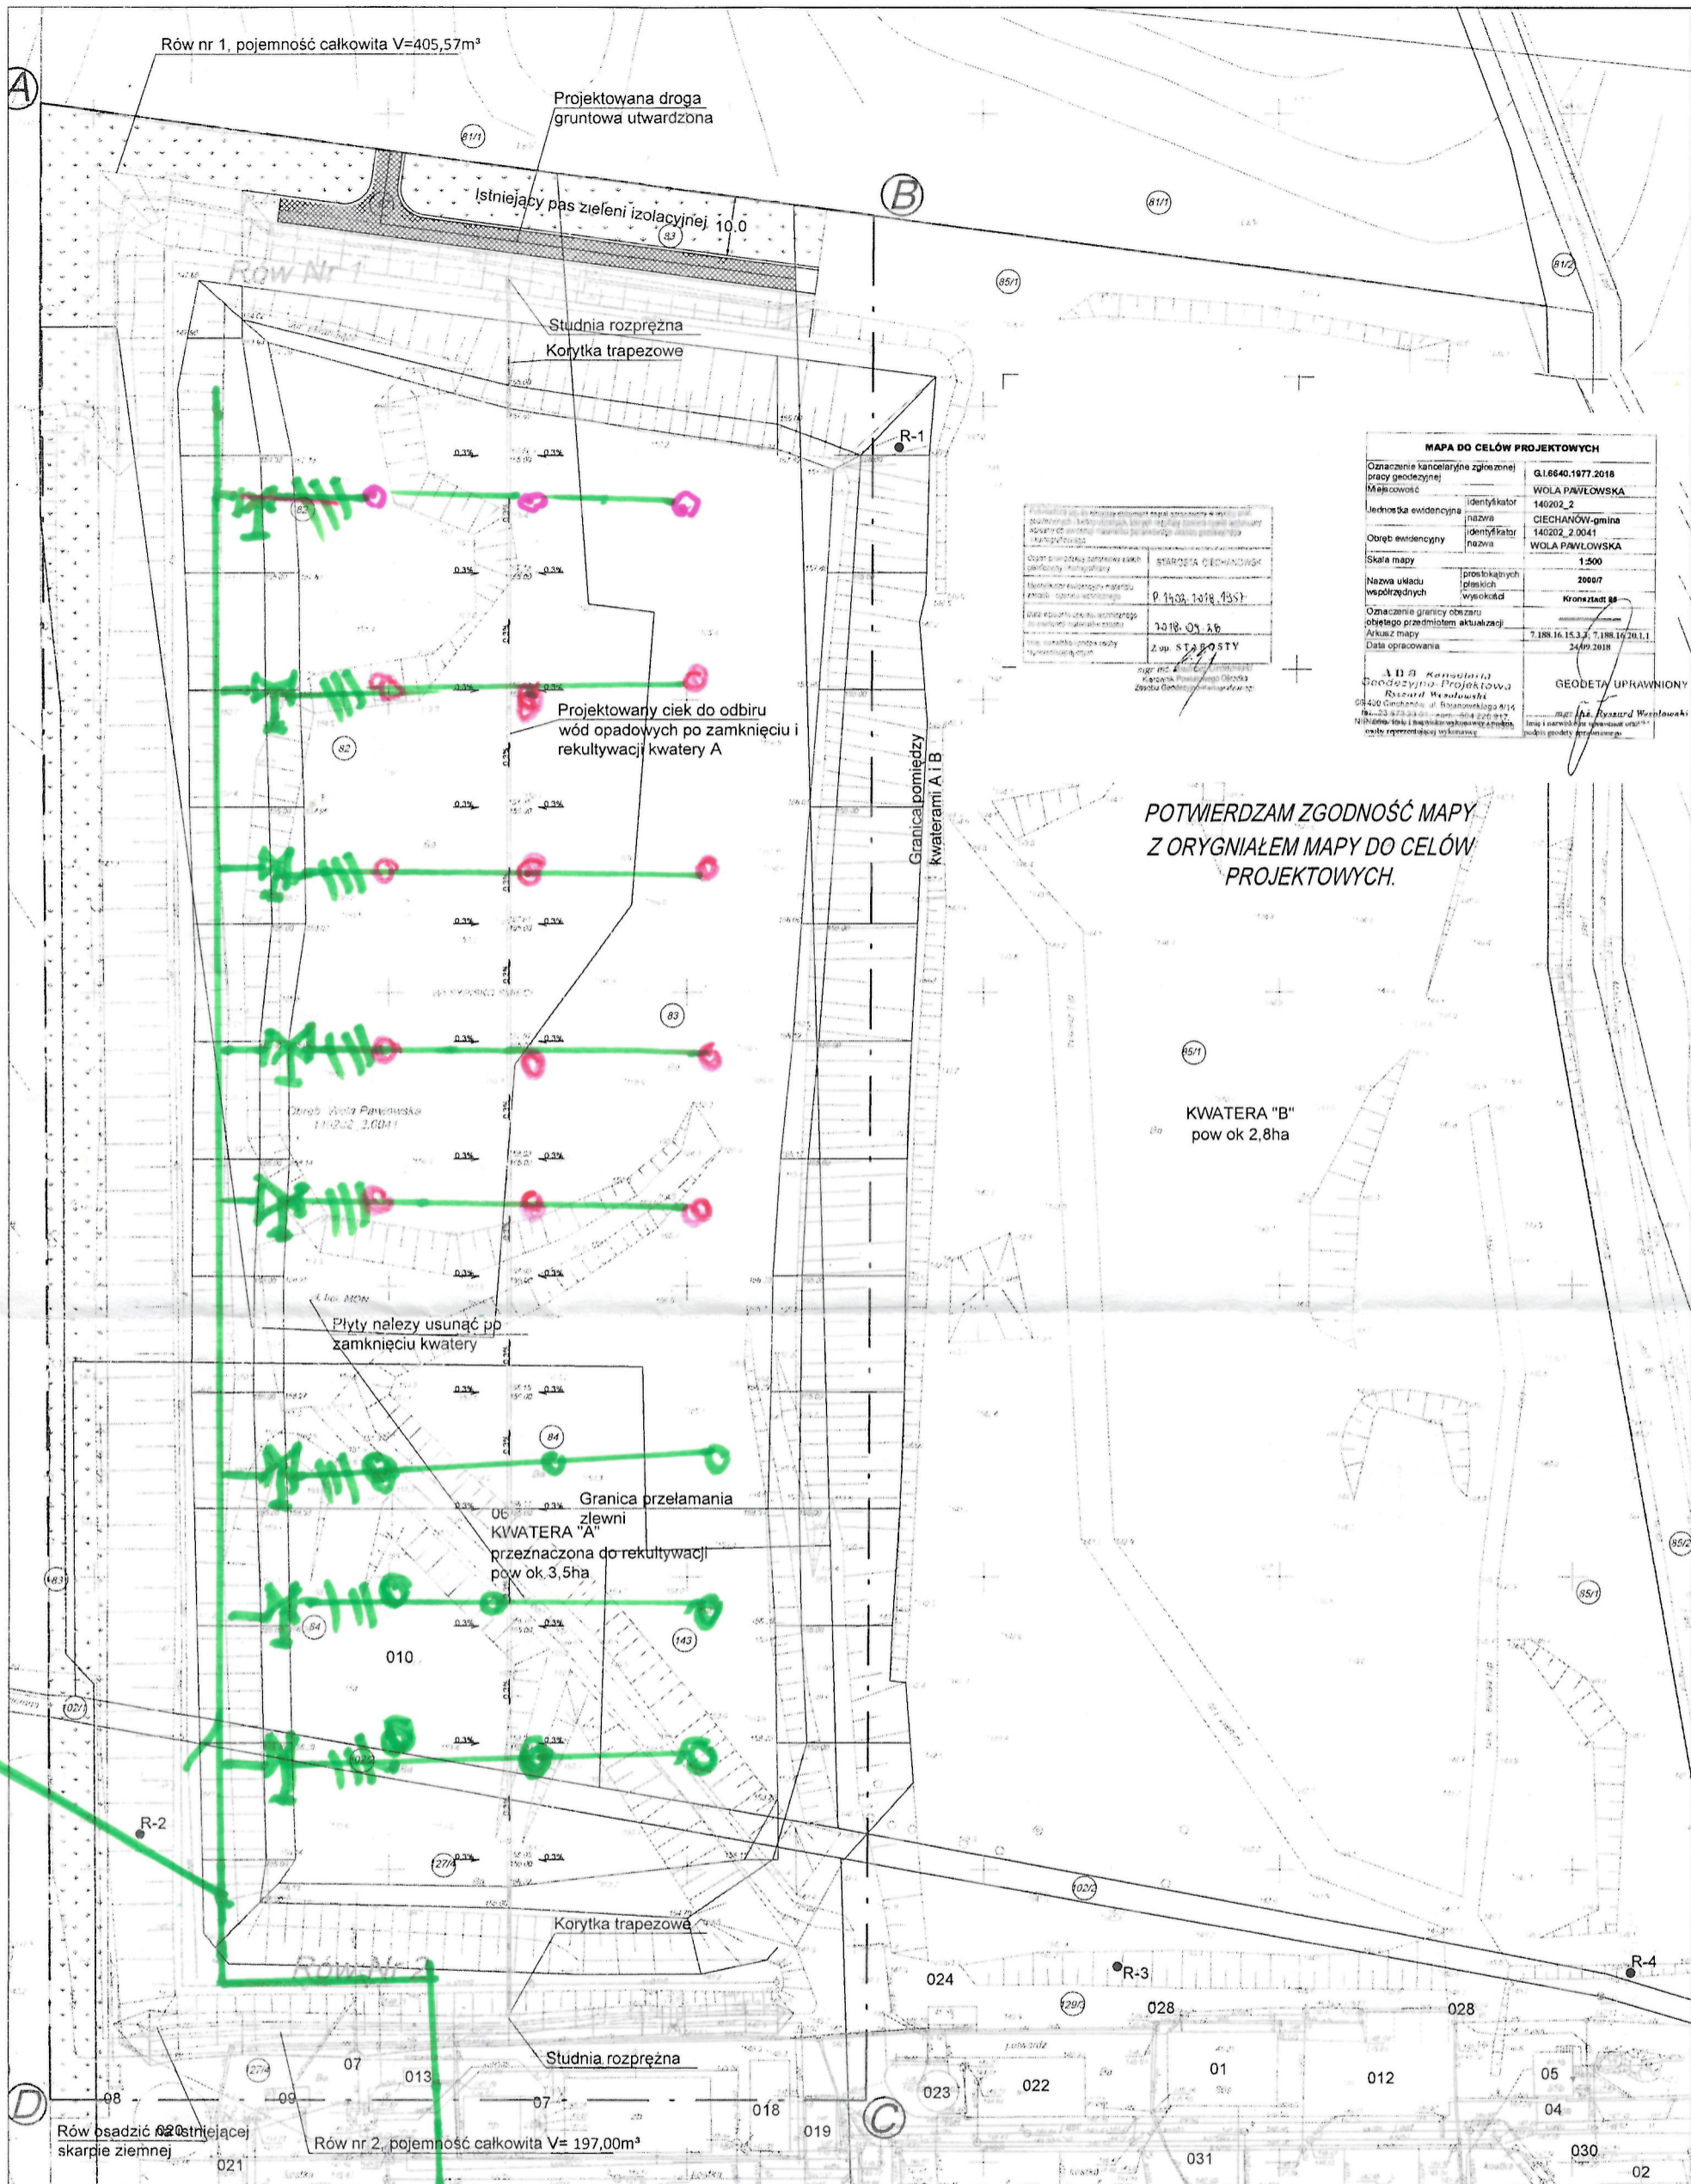

Opis przedsięwzięcia	STACJA ODCIĄGOWA
Wzrost techniczny	0 1500 1018 4351
Data wydania projektu	10.18.01.18
Imię i nazwisko projektanta	Z. J. STABOŚTY

MAPA DO CELÓW PROJEKTOWYCH	
Oznaczenie kancelaryjne zgłoszonej pracy geodezyjnej	GI.6640.1977.2016
Miejscowość	WOLA PAWŁOWSKA
Identyfikator	140202_2
Nazwa ewidencyjna	CIECHANÓW-gmina
Identyfikator	140202_2.0041
Nazwa ewidencyjna	WOLA PAWŁOWSKA
Identyfikator	140202_2.0041
Skala mapy	1:500
Nazwa układu współrzędnych	20007
Współrzędne	Kronestadt 88
Oznaczenie granicy obszaru objętego przedmiotem aktualizacji	7 188 16 15 3 2 1 188 16 20 1 1
Data opracowania	24.09.2018
A.B.B. Kancelaria Geodezyjno-Projectowa ul. Jagodowa 41, 60-301 Poznań tel. 71 78 23 23 23, fax 71 78 23 23 23 NIP: 661-232-2323, REGON: 142247232	
GEODETA UPRAWNIONY mgr inż. Ryszard Wesołowski	

POTWIERDZAM ZGODNOŚĆ MAPY Z ORYGIAŁEM MAPY DO CELÓW PROJEKTOWYCH.

KWATERA "B" pow ok 2,8ha

Granica przełamania zlewni KWATERA "A" przeznaczona do rekultywacji pow ok 3,5ha


Płyty należy usunąć pp zamknięciu kwatery

Studnia rozprężna Korytka trapezowe

Korytka trapezowa

Studnia rozprężna

Rów osadzi skarpie ziemnej Rów nr 2, pojemność całkowita V= 197,00m³

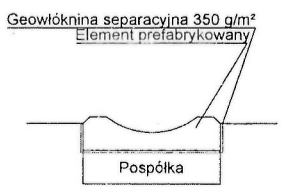

- Projektowana nawierzchnia tłuczniowa
- Istniejąca zieleni izolacyjna
- piezometry
- granice działek
- teren zakładu
- zakres
- projektowane nasypy
- zarys kwatery po rekultywacji
- projektowany rów
- repery

Investor	Przedsiębiorstwo Usług Komunalnych Sp z o.o. w Ciechanowie z siedzibą w Ciechanowie ul. Gostkowska 83.
Obiekt	Budowa umocnienia koryta rowu opaskowego kwatery A składowiska odpadów innych niż niebezpieczne i obojętne położonego w Woli Pawłowskiej oraz drogi
Lokalizacja	woj. mazowiecki powiat ciechanowski gmina Ciechanów, miejscowość Wola Pawłowska działki nr ewid. 82, 83, 84, 85/1, 102/1, 102/2, 127/3, 127/4, 129/3, 143 obręb Wola Pawłowska
Nazwa rysunku	Plan zagospodarowania terenu
Branda	INSTALACYJNA / MELIORACYJNA
Projektował	mgr inż. Filipczyk Niebowski
Sprawił	mgr inż. Halina Kamińska - Siołkowska
NR PROJEKTU	P_050_2018_CIECHANÓW
REWIZJA	00.00.00.00.00
SKALA	1:500
DATA	11.2018
STADIUM	PROJEKT BUDOWLANY
NR RYSUNKU	1,0