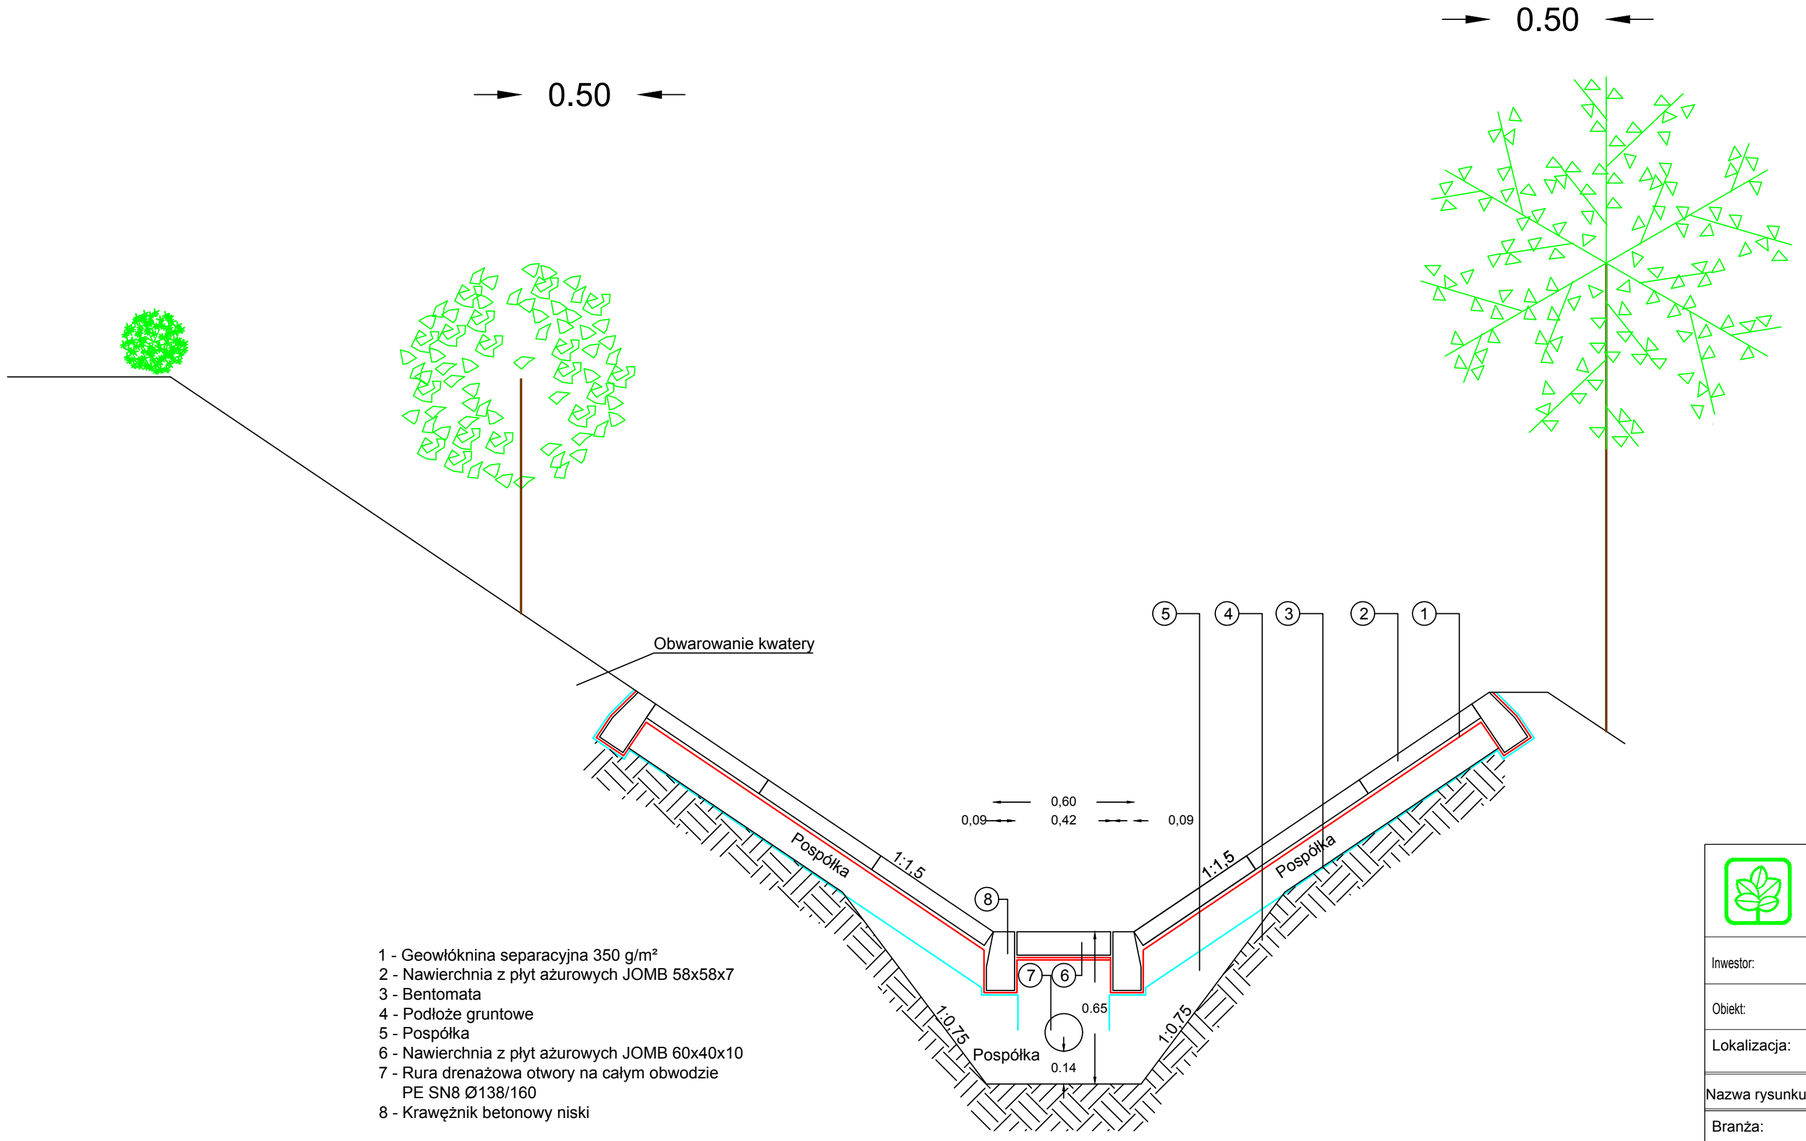

1 - Geowłóknina separacyjna 350 g/m²
2 - Nawierchnia z płyt ażurowych JOMB 58x58x7
3 - Bentomata
4 - Podłoże gruntowe
5 - Pospółka
6 - Nawierchnia z płyt ażurowych JOMB 60x40x10
7 - Rura drenażowa otwory na całym obwodzie
PE SN8 Ø138/160
8 - Krawężnik betonowy niski

H e k o Sp. z o.o.
Halina Karmolińska - Słotkowska
ul. Jugosłowiańska 41,
60-301 Poznań

Inwestor:	Przedsiębiorstwo Usług Komunalnych Sp. z o.o. w Ciechanowie z siedzibą w Ciechanowie ul. Gostkowska 83.
Obiekt:	Budowa umocnienia koryta rowu opaskowego kwatery A składowiska odpadów innych niż niebezpieczne i obojętne położonego w Woli Pawłowskiej oraz drogi
Lokalizacja:	woj.; Mazowieckie, powiat:Ciechanowski, gmina Ciechanów, miejscowość Wola Pawłowska, działki nr ewid. 82, 83, 84, 85/1, 102/1, 102/2, 127/3, 127/4,129/3, 143, obręb Wola Pawłowska
Nazwa rysunku:	Rysunek nasadzeń zieleni izolacyjnej

Branża:	INSTALACYJNO / MELIORACYJNA	Specjalność / Nr uprawnień	Podpis
Projektował:	inż. Fryderyk Kiełbowski	uprawnienia budowlane do projektowania bez ograniczeń z zakresu wodnych melioracji i inżynierii wodnej i ochrony środowiska RLS P/340/1975	
Sprawdził:	mgr inż. Halina Karmolińska - Słotkowska	uprawnienia budowlane do projektowania bez ograniczeń w specjalności instalacyjnej w zakresie sieci, instalacji i urządzeń: cieplnych, wentylacyjnych, gazowych, wodociągowych i kanalizacyjnych 26/P/97	

NR PROJEKTU:	P_050_2018_CIECHANÓW	SKALA:	1:20	STADIUM:	PROJEKT BUDOWLANY
REWIZJA:	00.00.00.00.00	DATA:	11.2018	NR RYSUNKU:	2.2