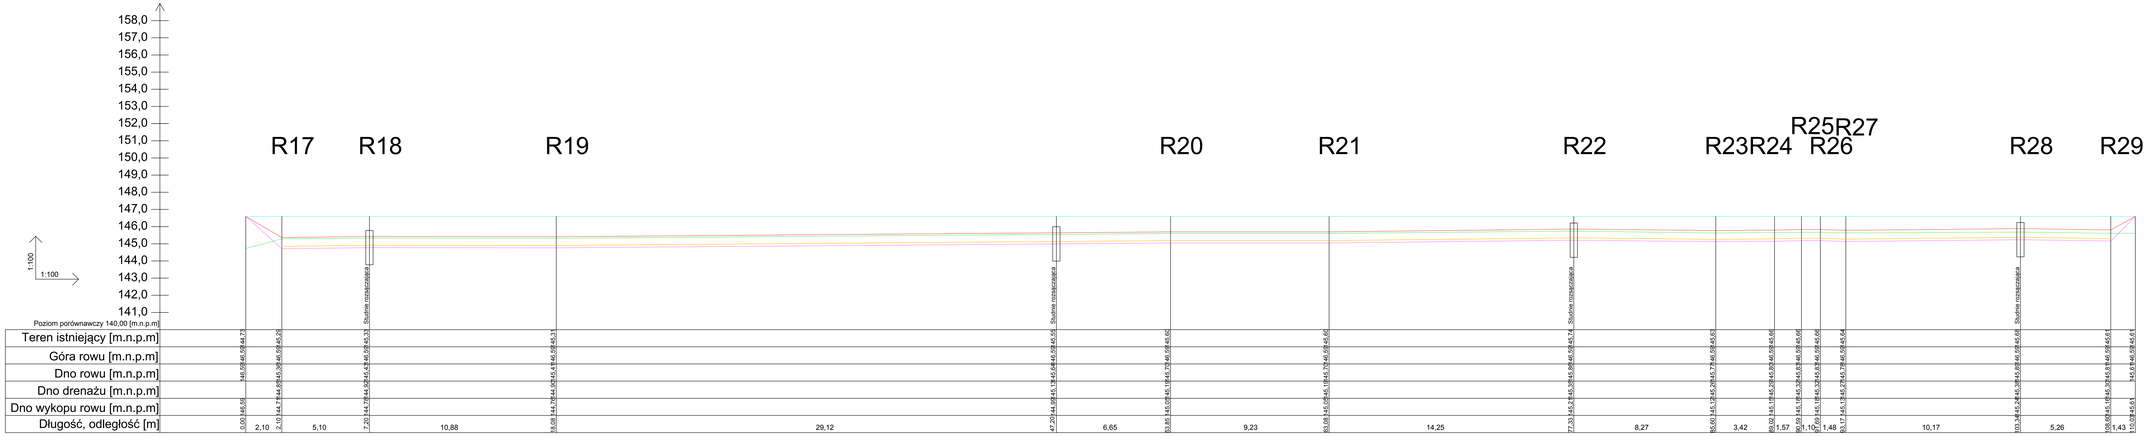

Inwestor:	Przedsiębiorstwo Usług Komunalnych Sp. z o.o. w Ciechanowie z siedzibą w Ciechanowie ul. Gostkowska 83.
Obiekt:	Budowa umocnienia koryta rowu opaskowego kwatery A składowiska odpadów innych niż niebezpieczne i obojętne połączonego w Woli Pawłowskiej oraz drogi
Lokalizacja:	woj.: Mazowieckie, powiat:Ciechanowski, gmina Ciechanów, miejscowość: Wola Pawłowska, działki nr ewid. 82, 83, 84, 85/1, 102/1, 102/2, 127/3, 127/4,129/3,140, obręb Wola Pawłowska
Nazwa rysunku:	Profil rowu nr 2

Branża:	INSTALACYJNO / MELIORACYJNA	Specjalność:	Nr uprawnień	Podpis
Projektował:	mgr. Fryderyk Kiełbowski	projektowanie budowlane do przedmiotowej bez ograniczeń i zakresu instalacji i sieci wodnej, sanitarnej wodociągowej	BLD-7340/2013	
Sprawdził:	mgr inż. Halina Karmolińska - Skibkowska	projektowanie budowlane do przedmiotowej bez ograniczeń w specjalności instalacyjnej w zakresie sieci, instalacji i urządzeń cieplnych, wentylacyjnych, wodociągowych i kanalizacyjnych	DOŚ/0/7	
NR PROJEKTU:	P_050_2018_CIECHANÓW	SKALA:	1:100/1:100	STADIUM: PROJEKT BUDOWLANY
REWIZJA:	00.00.00.00.00	DATA:	11.2018	NR RYSUNKU: 3.2

H e k o Sp. z o.o.
Halina Karmolińska - Skibkowska
ul. Jugosłowiańska 41,
60-301 Poznań